


# Wohnung C-08 / C.02.W4


2.0G

## 2-Zimmer-Whg.


Kolberger Str. 3-5, KA-Waldstadt

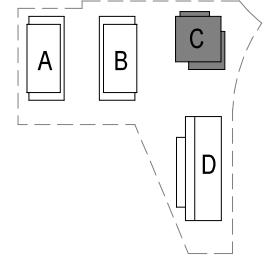

Wohnflächen	
C-08	
Bad	6,34 m <sup>2</sup>
Flur	6,44 m <sup>2</sup>
Schlafen	15,00 m <sup>2</sup>
Wohnen/Essen	23,02 m <sup>2</sup>
Loggia 50%	1,70 m <sup>2</sup>
Gesamt	52,50 m <sup>2</sup>

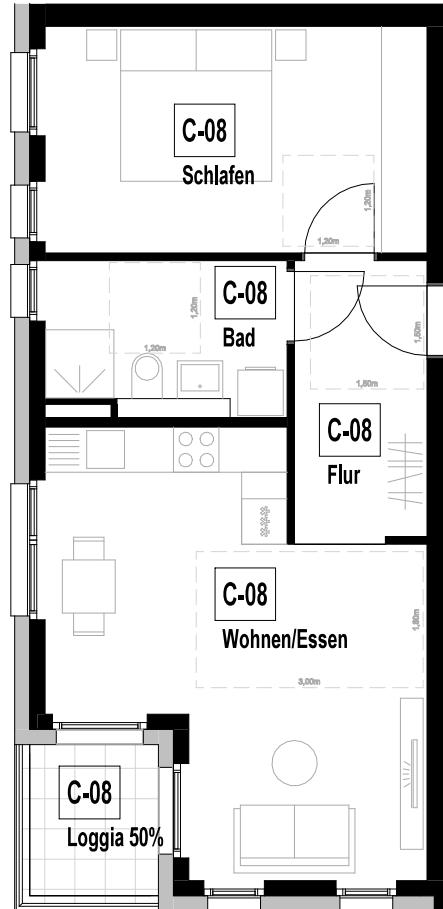

Massstab: 1:100

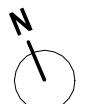

DATUM: 15.11.2022

Bei dem dargestellten Grundriss handelt es sich um eine Marketingunterlage. Verbindlich sind die Informationen aus den Bezugskunden zu Kaufvertrag. Bei den m<sup>2</sup>-Angaben handelt es sich um ca.-Werte.

BAUHERR

ARCHITEKT:

WK Projekt- und Invest GmbH  
Schumacherstraße 18 76275 Ettlingen 07243 / 7001-0 info@wlh-gmbh.com