
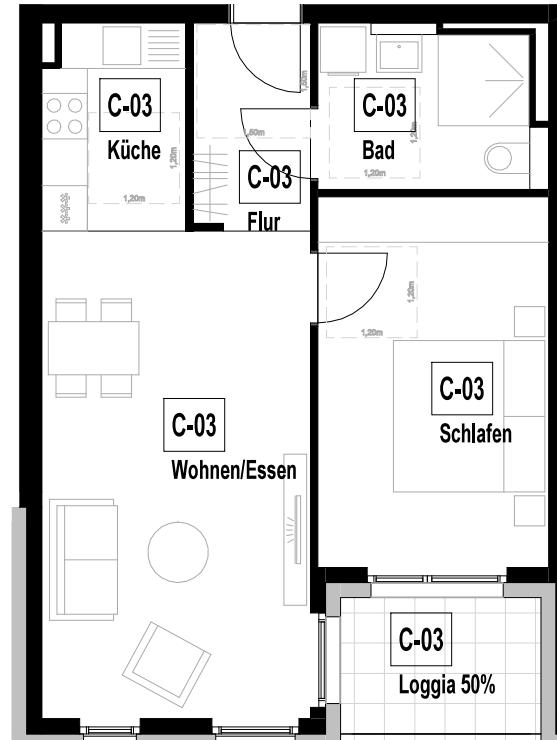


Wohnung C-03 / C.01.W3

1. OG

2-Zimmer-Whg.

Kolberger Str. 3-5, KA-Waldstadt

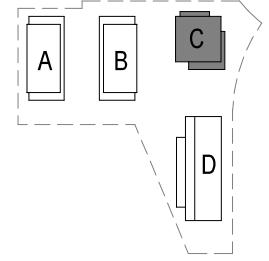

Wohnflächen	
C-03	
Bad	6,12 m ²
Flur	4,18 m ²
Küche	5,02 m ²
Schlafen	14,80 m ²
Wohnen/Essen	22,67 m ²
Loggia 50%	2,39 m ²
Gesamt	55,18 m ²

Massstab: 1:100
 1m 2m 3m 4m 5m

DATUM: 15.11.2022

Bei dem dargestellten Grundriss handelt es sich um eine Marketingunterlage.
 Verbindlich sind die Informationen aus den Bezugsurkunden zu Kaufvertrag.
 Bei den m²-Angaben handelt es sich um ca.-Werte.

BAUHERR:

WK Projekt- und Invest GmbH
 Schumacherstraße 18 76275 Ettlingen 07243 / 7001-0 info@wh-gmbh.com

ARCHITEKT:

 ARCHITRAV ARCHITEKTEN
 Moltkestrasse 5a, 76133 Karlsruhe 0721 56 59 70, architrav@architrav-karlsruhe.de