
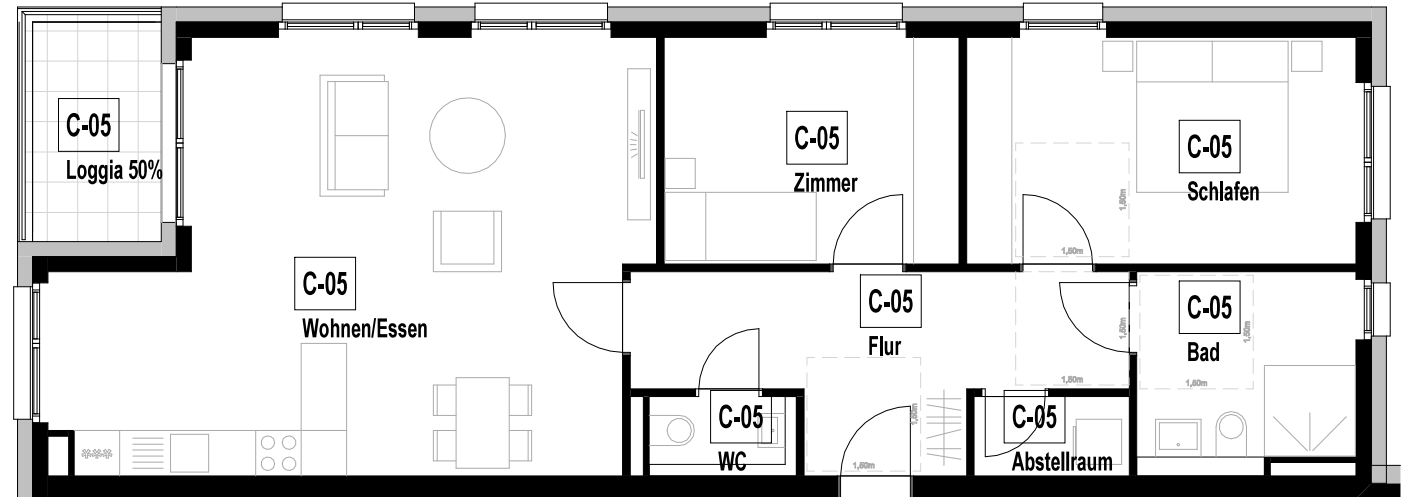



Wohnung C-05 / C.02.W1

2.OG
3-Zimmer-Whg.

Kolberger Str. 3-5, KA-Waldstadt

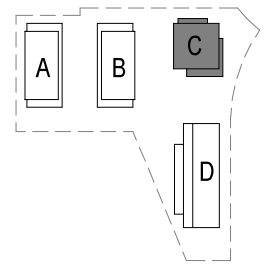

Wohnflächen	
C-05	
Abstellraum	2,13 m ²
Bad	7,45 m ²
Flur	12,58 m ²
Schlafen	15,30 m ²
WC	2,03 m ²
Wohnen/Essen	38,94 m ²
Zimmer	11,58 m ²
Loggia 50%	2,47 m ²
Gesamt	92,48 m ²

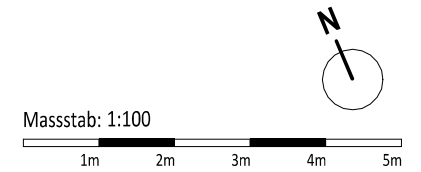

DATUM: 15.11.2022

Bei dem dargestellten Grundriss handelt es sich um eine Marketingunterlage.
Verbindlich sind die Informationen aus den Bezugsurkunden zu Kaufvertrag.
Bei den m²-Angaben handelt es sich um ca.-Werte.

BAUHERR:
WK Projekt- und Invest GmbH
Schumacherstraße 18 76275 Ettlingen 07243 / 7001-0 info@wli-gmbh.com

ARCHITEKT:
ARCHITRAV ARCHITEKTEN
Mohlkestraße 5a, 76133 Karlsruhe 0721 56 59 70, architrav@architrav-karlsruhe.de